

**Evidovani producenti OV (ČOV, septik, žumpa)**

ID číslo	Subjekt	Adresa	Číslo parcely	Čištění	Specifikace	Vypouštění
1	rodinný dům	č.p. 484	11/1	dCOV	GONAP SpA	vodní tok
2	rodinný dům	č.p. 550	3/1	dCOV	STIMIS	vsak
3	rodinný dům	bez č.p.	468/3	dCOV	AS-VARIOcomp SK	kanalizace
4	rodinný dům	č.p. 487	st. 813	dCOV	TPS	vodní tok
5	rodinný dům	č.p. 538	1225/7	dCOV	BIO CLEANER BC 4	vodní tok
6	rodinný dům	č.p. 581	1743	dCOV	TOPAS R 5	vodní tok
7	rodinný dům	bez č.p.	450/3	dCOV	AS-VARIOcomp SK	kanalizace
8	rodinný dům	č.p. 556	448/4	dCOV	Topas R 5	vsak
9	rodinný dům	č.p. 558	448/3	dCOV	BIO CLEANER BC 4 P-LESS	vsak
10	rodinný dům	č.p. 587	2355/2	dCOV	AS-ideal PZV SSC	vsak
11	rodinný dům	č.p. 531	2340	dCOV	Aquatec AT6	vsak
12	rodinný dům	bez č.p.	2441	dCOV	AS-VARIOcomp SK	kanalizace
13	rodinný dům	č.p. 546	444/1	dCOV	AS-VARIOcomp SK	kanalizace
14	rodinný dům	č.p. 542	55/1	dCOV	BIO CLEANER BC 4	vodní tok
15	rodinný dům	bez č.p.	1751/7	dCOV	Aquatec AT6	vodní tok
16	rodinný dům	bez č.p.	1751/5	dCOV	Aquatec AT6	vodní tok
17	rodinný dům	bez č.p.	1751/6	dCOV	Aquatec AT6	vodní tok
18	rodinný dům	bez č.p.	1751/3	dCOV	VH 6	vodní tok
19	rodinný dům	bez č.p.	1751/4	dCOV	GONAP SpA SD	vodní tok
20	rodinný dům	č.p. 472	69/1	dCOV	BIO CLEANER BC 4	vodní tok
21	rodinný dům	bez č.p.	88/2	dCOV	MICRO JA 0,75	kanalizace
22	rodinný dům	bez č.p.	68/2	dCOV	BIO CLEANER BC 4 P-LESS	vsak
23	rodinný dům	č.p. 525	87	dCOV	BIO CLEANER BC 4	kanalizace
24	rodinný dům	bez č.p.	438/3	dCOV	septik + kořenová ČOV	vsak
25	rodinný dům	bez č.p.	438/2	dCOV	Aquatec AT6	vsak
26	rodinný dům	č.p. 537	573/1	dCOV	Aquatec AT6	vsak
27	rodinný dům	č.p. 584	573/4	dCOV	Microclat AT6	vsak
28	rodinný dům	bez č.p.	95/30	dCOV	Aquatec AT6	kanalizace
29	rodinný dům	bez č.p.	95/15	dCOV	Aquatec AT6	kanalizace
30	rodinný dům	č.p. 511	1495/1	dCOV	TPS5	vsak
31	rodinný dům	č.p. 510	1495/2	dCOV	TPS5	vsak
32	rodinný dům	č.p. 508	95/22	dCOV	Microclat AT6	kanalizace
33	rodinný dům	č.p. 539	1625	dCOV	DS	kanalizace
34	rodinný dům	č.p. 540	98/1	dCOV	Aquatec AT6	vsak
35	rodinný dům	č.p. 580	1183/2	dCOV	BIO CLEANER BC 4	kanalizace
36	rodinný dům	č.p. 518	95/20	dCOV	Microclat AT8	kanalizace
37	rodinný dům	č.p. 517	95/19	dCOV	Microclat AT6	kanalizace
38	rodinný dům	č.p. 516	95/17	dCOV	AS-KLARO PZV	kanalizace
39	rodinný dům	č.p. 515	95/16	dCOV	TPS 4	kanalizace
40	rodinný dům	bez č.p.	1816/3	dCOV	GONAP SpA	vsak
41	rodinný dům	bez č.p.	1816/2	dCOV	GONAP SpA	vsak
42	rodinný dům	č.p. 526	st. 285	dCOV	Microclat AT6	kanalizace
43	rodinný dům	č.p. 497	1148/14	dCOV	MICROCLAR AT 6	kanalizace
44	rodinný dům	č.p. 499	152/1	dCOV	GONAP SpA	kanalizace
45	rodinný dům	č.p. 483	413/1	dCOV	BIO CLEANER BC 4	kanalizace
46	rodinný dům	č.p. 554	634/7	dCOV	BIO CLEANER BC 4	vsak
47	rodinný dům	č.p. 589	634/9	dCOV	Topas SPF	vsak
48	rodinný dům	č.p. 529	634/10	dCOV	Aquatec AT6	vsak
49	rodinný dům	bez č.p.	630/6	dCOV	BIO CLEANER BC 4 P-LESS	vsak
50	rodinný dům	č.p. 578	2227	dCOV	BIO CLEANER BC 4	vsak
51	rodinný dům	č.p. 564	634/16	dCOV	AS-ANASEP + AS-ZEON 6.0	vsak
52	rodinný dům	bez č.p.	634/17	dCOV	TOPAS S 5	vsak
53	rodinný dům	bez č.p.	648/10	dCOV	AS-MONDOcomp 4	vsak
54	rodinný dům	bez č.p.	648/7	dCOV	Microclat AT6	vsak
55	rodinný dům	č.p. 230	389/2	dCOV	SILT 80	kanalizace
56	rodinný dům	č.p. 565	161/3	dCOV	AS-VARIOcomp SK	kanalizace
57	rodinný dům	č.p. 555	174/1	dCOV	Topas S	kanalizace
58	rodinný dům	č.p. 475	187/3	dCOV	AS VARIOcomp S Roto	vsak
59	rodinný dům	č.p. 470	692/14	dCOV	EKO-NATUR EN 4-6	vsak
60	rodinný dům	č.p. 469	st. 777	žumpa	bez dat	vývoz
61	rodinný dům	č.p. 468	st. 775 + st. 776	žumpa	bez dat	vývoz
62	rodinný dům	č.p. 502	692/23	dCOV	PRZ 06EO standard	vsak

**Odpađni vody z podnikatelské činnosti**

ID číslo	Subjekt	Adresa	Číslo parcely	Čištění	Vypouštění
1	Restaurace Horní Dvůr (Hels)	č.p. 528	836 1624/1	COV	kanalizace
2	Hudební nástroje Mariáš (RD)	č.p. 437	st. 719	žumpa	vývoz
3	Restaurace PIPAZA	č.p. 181	st. 467 141/1	septik	kanalizace
4	Proděna potravin COOP	č.p. 14	st. 442	septik	vodní tok
5	Keiser & Navrátil	č.p. 74	st. 101/2	žumpa	vývoz
6	Akon Dema Frkal - kovovýroba	č.p. 9	st. 109	žumpa	vývoz


**Odpađni vody ze zemědělské činnosti**

ID číslo	Subjekt	Adresa	Parcelní číslo	Čištění	Vypouštění
1	Bujnoch Raněh - jezdecký areál, chov koní	č.p. 441	630/1 630/4	žumpa	vývoz


**Odpađni vody z občansko-technického vybavení**

ID číslo	Subjekt	č.p.	Parcelní číslo	Čištění	Vypouštění
1	Obecní úřad	č.p. 149	94/1	septik	kanalizace
2	Hasičská zbrojnice + 2 nájemní byty	č.p. 373	275	septik	vodní tok
3	Kulturní dům	č.p. 400	486	septik	kanalizace
4	Kostel sv. Petra a Pavla	bez č.p.	st. 75	žumpa	vývoz
5	Smuteční síň	bez č.p.	st. 444	nená sociální zařízení	-

**Legenda**

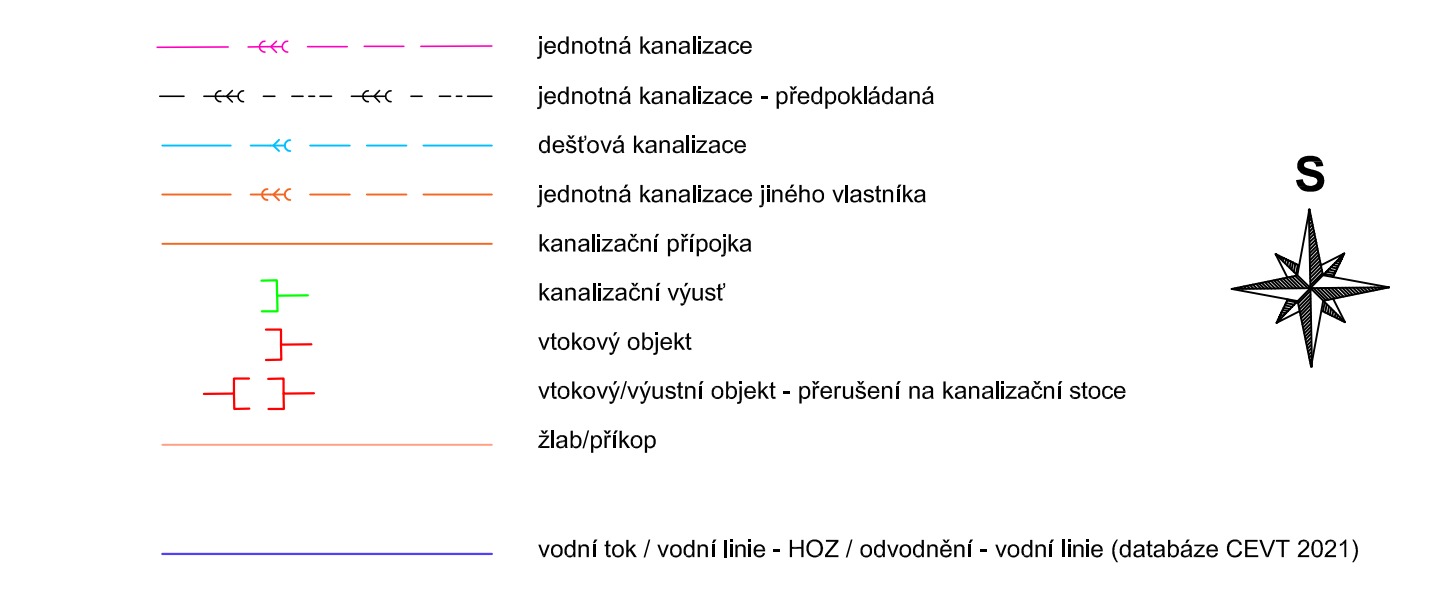

**Katastrální území Jistebník**

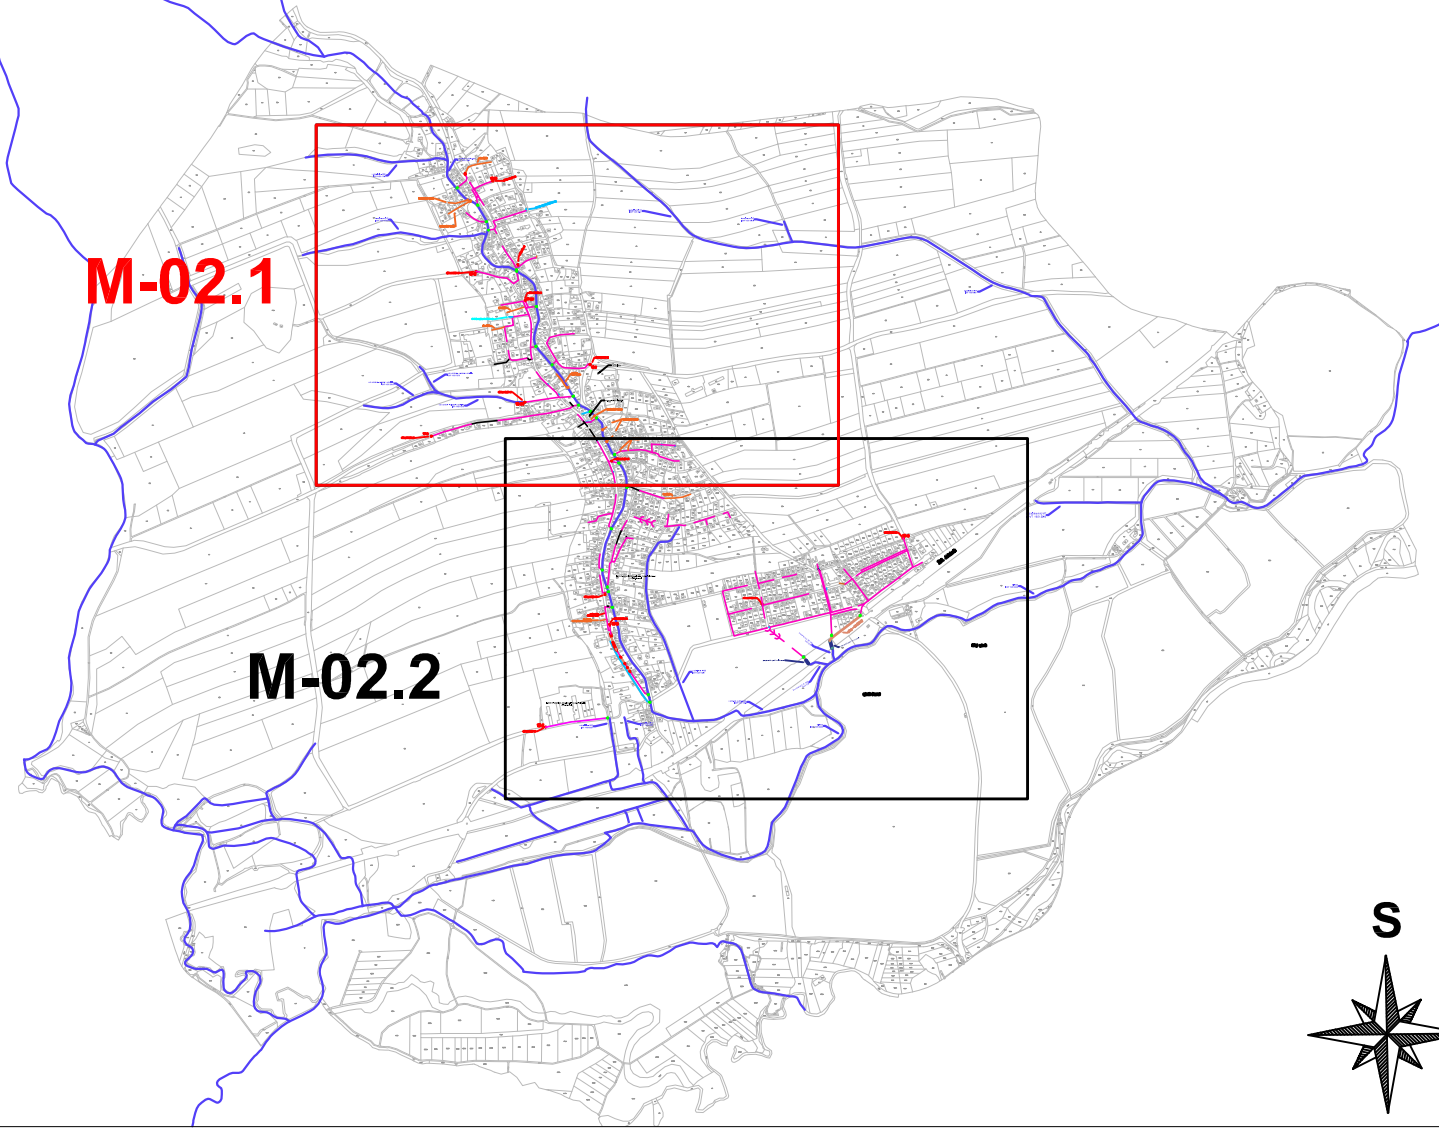

VEDOUcí PROJEKTU: Ing. Roman Przybyla	ZODPOVĚDNÝ PROJEKTANT: Ing. Martin Jaroš	VYPRACOVAL: Ing. Roman Przybyla	VODOPROJEKTY-JHP s.r.o. © Vlastní dílo 2022 www.vodoprojekty-jhp.cz tel. 602 624 088, 724 750 084, 604 528 205	
OBJEDNATEL: Obec Jistebník			STUPEŇ	KR
STAVBA: Kanalizační řád stokové sítě obce Jistebník			ZAK. ČÍSLO	2022-32
VÝKRES: Situace kanalizační sítě s vyznačením vybraných producentů odpadních vod - část 1			DATUM	11/2022
STUPEŇ: KR			FORM. A4	1260x594
KÓD: -			MĚŘÍTKO	1 : 2500
PROFESE: -			C. VYKRESU	M-02.1
REVIZE: -			STAV P.D.	-