


JISTEBNÍK- OBNOVA ALEJÍ PODEL KOMUNIKACÍ

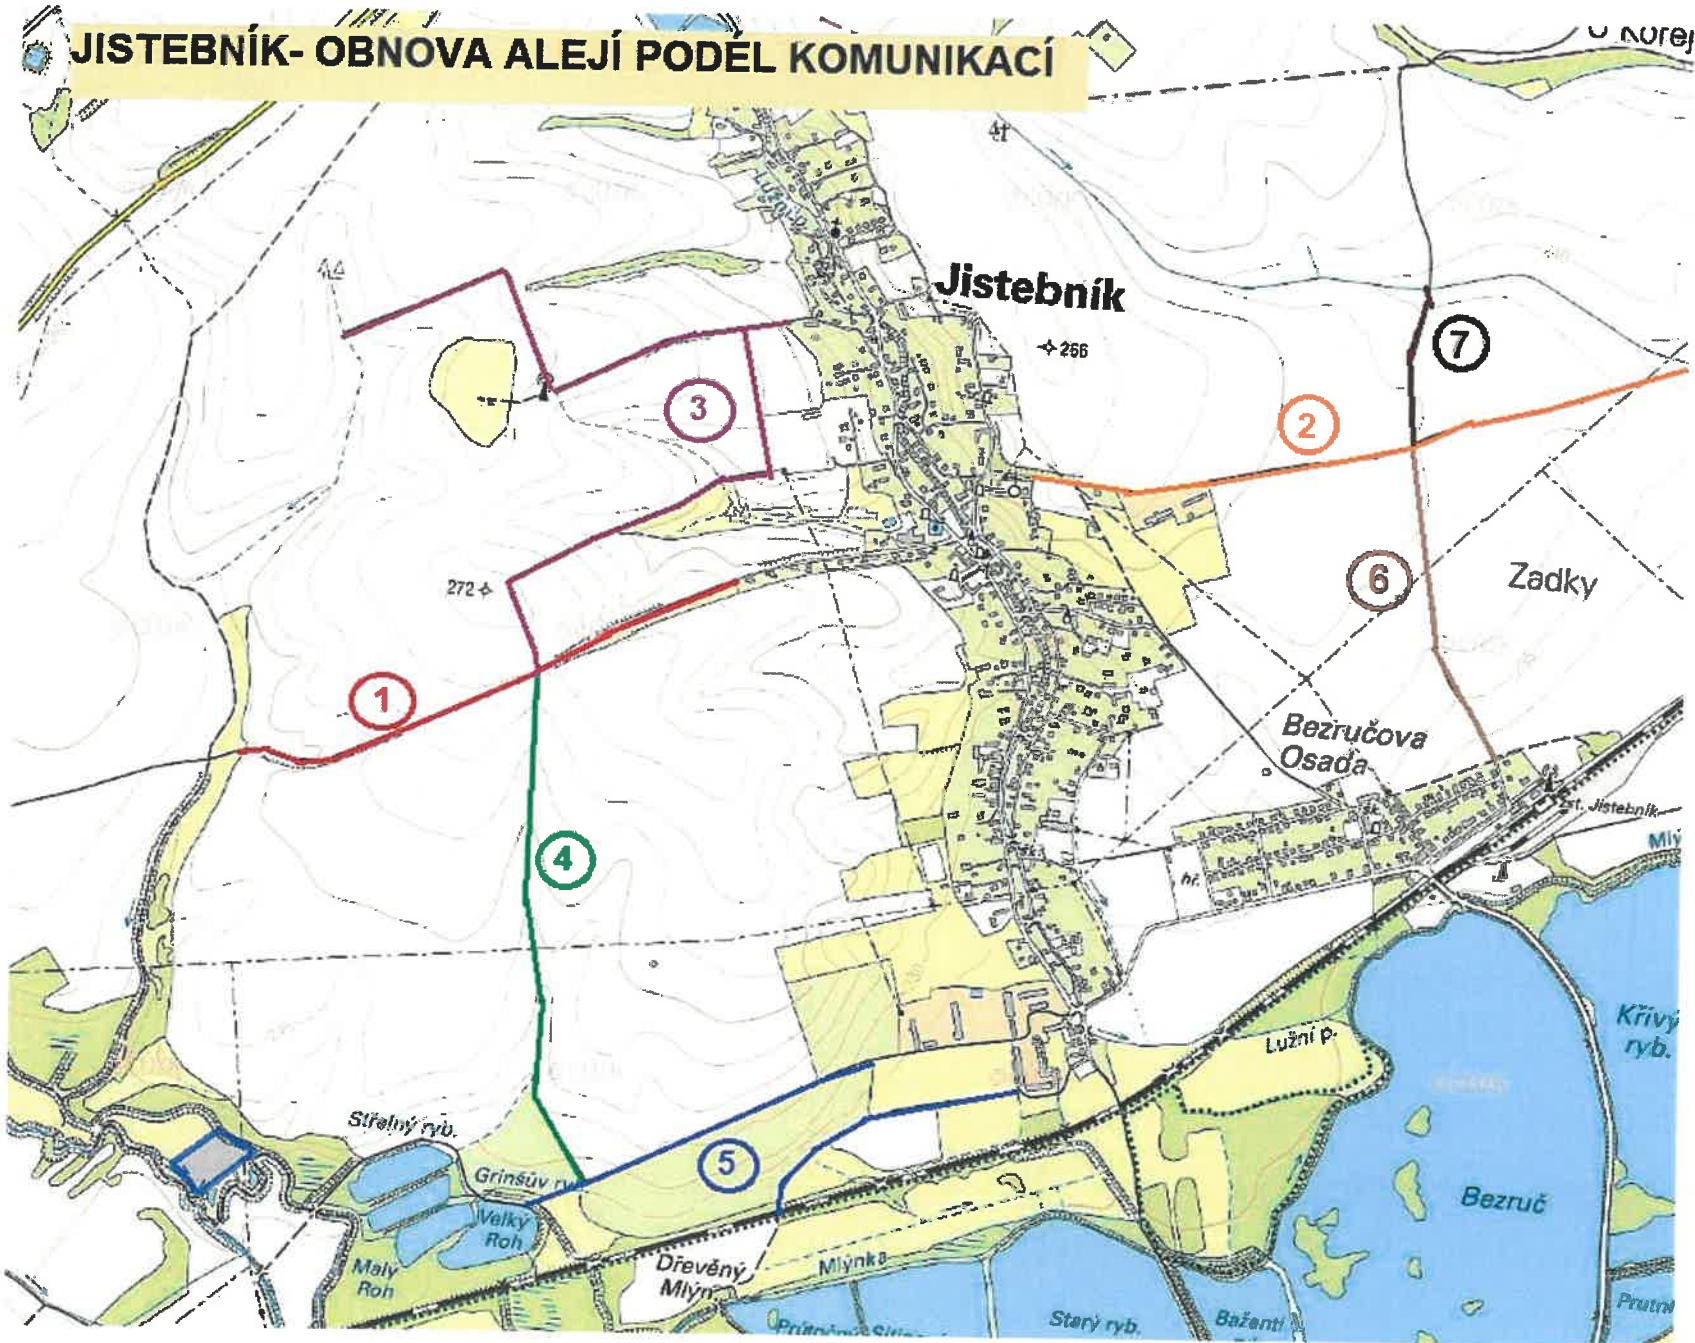

- 1** úsek "bloccentrum-okraj obce"
- 2** úsek "za kostelem"
- 3** úsek "hnojiště-horní dvůr-vysílačka"
- 4** úsek "hnojiště-dostihová dráha"
- 5** úsek "dostihový ovál u statku"
- 6** úsek "nádraží - posezení Hraničky"
- 7** úsek "Hraničky - oplocenka Divous"