



# OBEC JISTEBNÍK

Jistebník 149, 742 82 Jistebník  
tel. 556 418 066

K č. j.: JIS/771/2023 - 624

V Jistebníku, dne 11.09.2023

## OZNÁMENÍ

Obec Jistebník podle § 39, odst. 1 zákona č. 128/2000 Sb., o obcích (obecní zřízení), ve znění pozdějších předpisů, zveřejňuje

### **záměr prodat**

tyto pozemky v kat. území Jistebník, v majetku Obce Jistebník:

- část pozemku parc. č. 1320/1 - 1601 m<sup>2</sup> – ost. plocha, ost.komunikace  
/část cca 7,5 m<sup>2</sup>/

Součástí tohoto oznámení je mapka s vyznačením předmětu záměru.

Mgr. Šárka Storzerová,  
starostka obce


**OBEC JISTEBNÍK**  
742 82 JISTEBNÍK 149  
IČO 00298018

Ev. č. vyvěšení: 66/2023 – ÚD

Vyvěšeno dne: 11.09.2023

Sejmuto dne: 27.09.2023

**OBECNÍ ÚŘAD**  
742 82, JISTEBNÍK

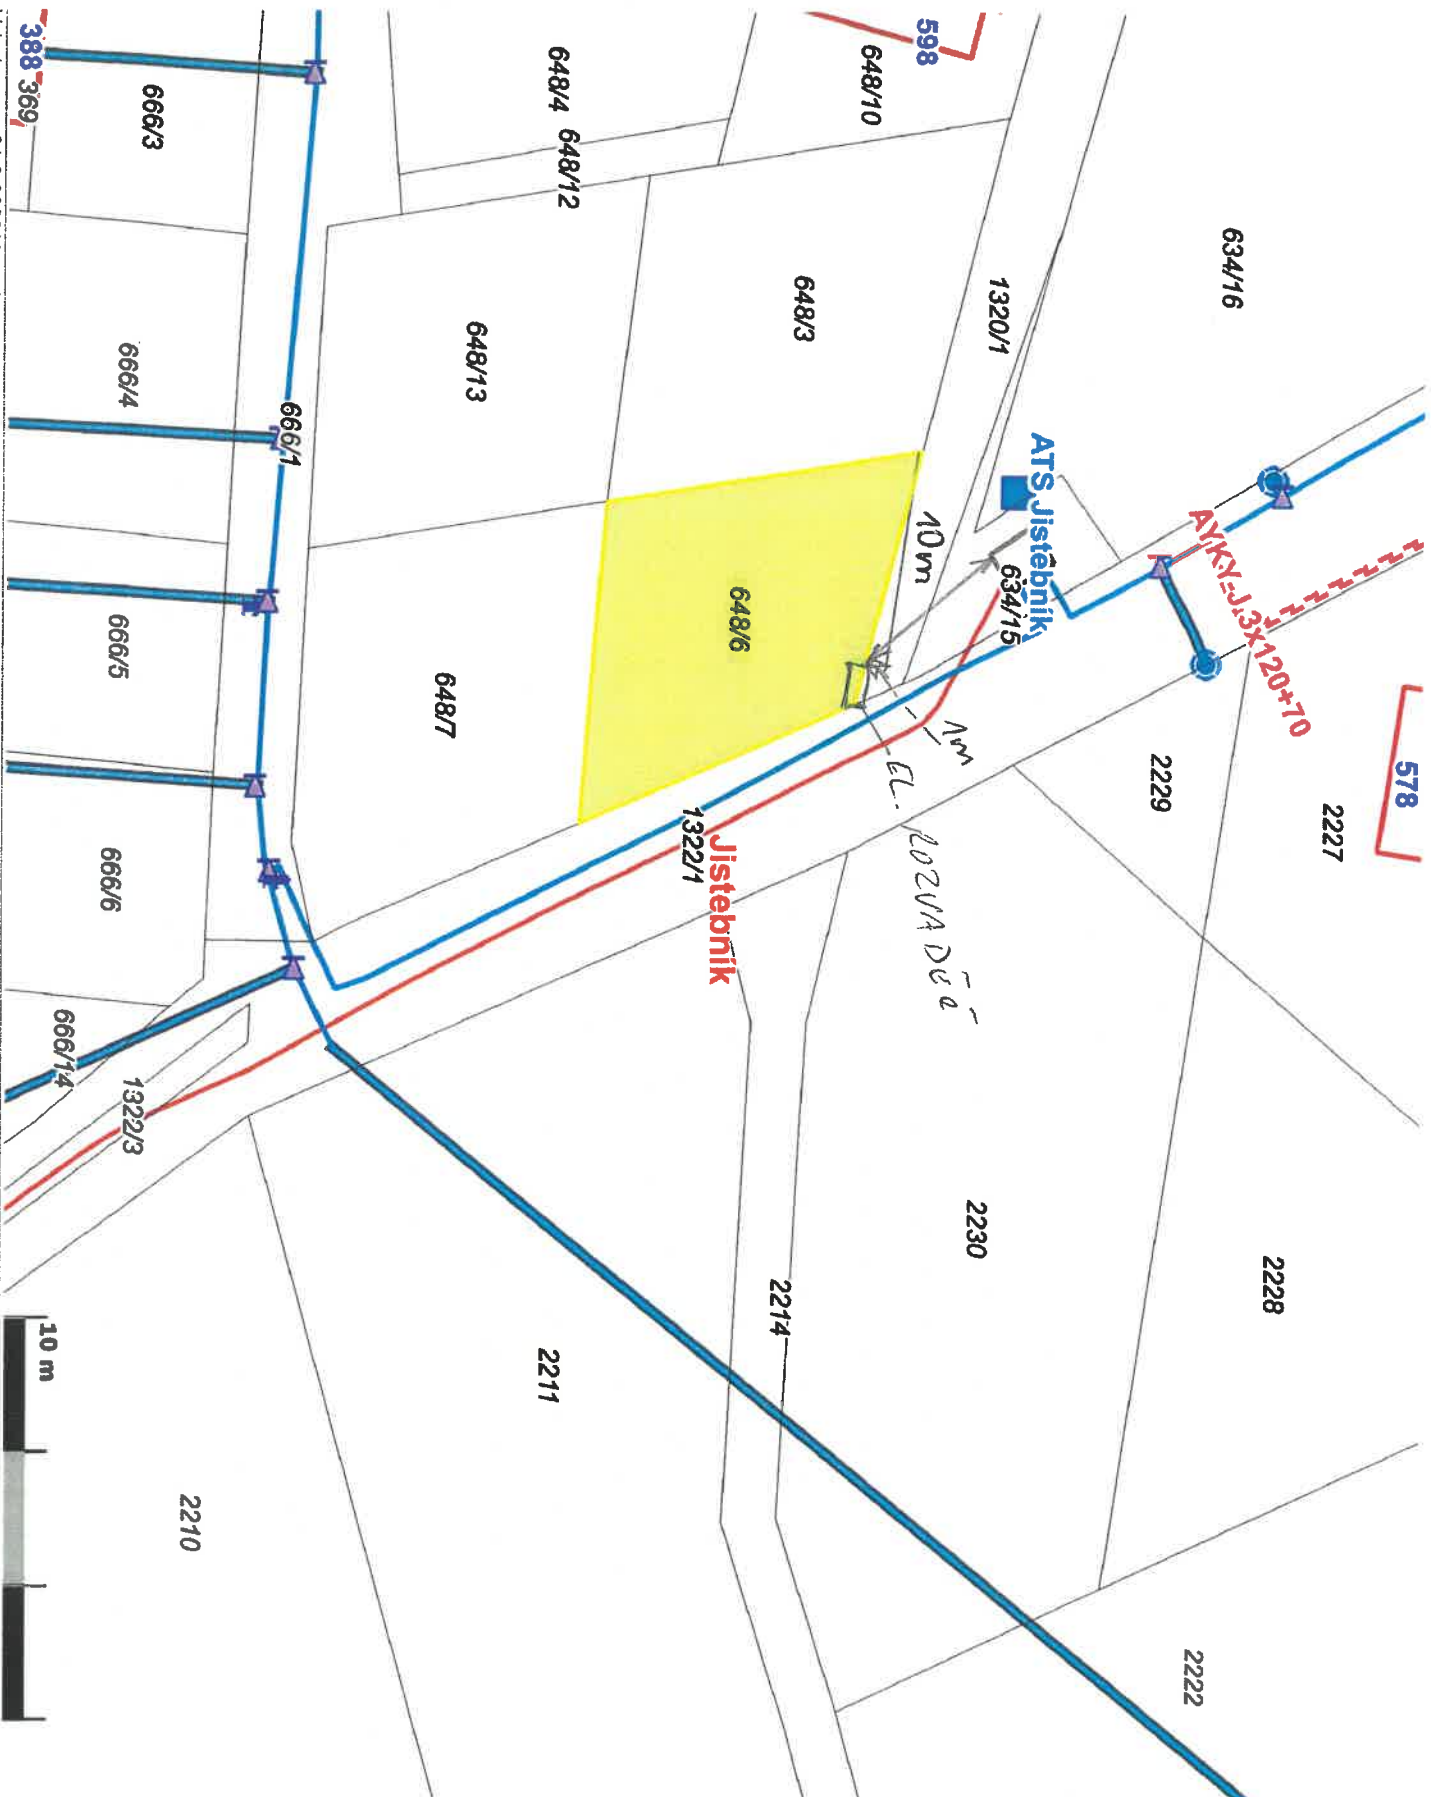

- Katastrální území
- Katastrální území
- Budovy (obrysy dle typu)
- budova a systém popojímým
- budova a systém evidovaným
- budova bez díla popojímaného nebo evidovaného
- rozestavěná budova
- pozemková garáž
- vodní dílo
- budova a rozestavěný/ni jeřinokami
- parcela KN
- parcely KN (obrysy)
- Vnitřní řešení parcely KN (sachty)
- vnitřní křemba (studcová čára)
- Vodovod - zatřídění
- Čerpaní šachty
- hydrant podzemní
- souprava vodovodní
- vodovodní šachta - voda
- vstupní šachta podzemního vedení bez rozdělení
- vyústění potrubí
- vzdušková šachta, vzdušník
- záslepni potrubí
- Vodovod
- potrubí pitné vody
- potrubí pitné vody - podzemní
- potrubí pitné vody - podzemní příloha
- vodovodní potrubí - odlišované
- vodovodní potrubí bez rozdělení dle typu
- Společná kanalizace - zatřídění
- kanalizace šachta
- vstupní šachta podzemního vedení bez rozdělení
- sepepek, žumpa
- vjezd
- vjezd příkopu do kanalizace
- vyústění potrubí
- Společná kanalizace
- podzemní kanalizace - podzemní potrubí
- jednotná kanalizace - příloha
- kanalizace jako vodní ok
- odvodňovací příkop
- Dešťová kanalizace - zatřídění
- kanalizační šachta
- vjezd
- vyústění potrubí
- Dešťová kanalizace
- dešťová kanalizace - podzemní potrubí
- Plynovod
- plynovod ST - podzemní
- Elektro - zatřídění
- napájecí stanice
- přírůstkový stžár
- rozdělovač skříně venkovního síťového vedení
- síťový dělič
- síťová
- transformace
- Elektro - vedení
- elektrické vedení NN
- elektrické vedení VN - kabel ve výkopu
- elektrické vedení NN - volně nadzemní
- elektrické vedení NN - závěsný kabel
- elektrické vedení VN - kabel ve výkopu
- elektrické vedení VN - volně nadzemní

10 m