ÚZEMNÍ PLÁN JISTEBNÍK Úplné znění po změně č.2

I.b)1 HLAVNÍ VÝKRES - KONCEPCE DOPRAVY

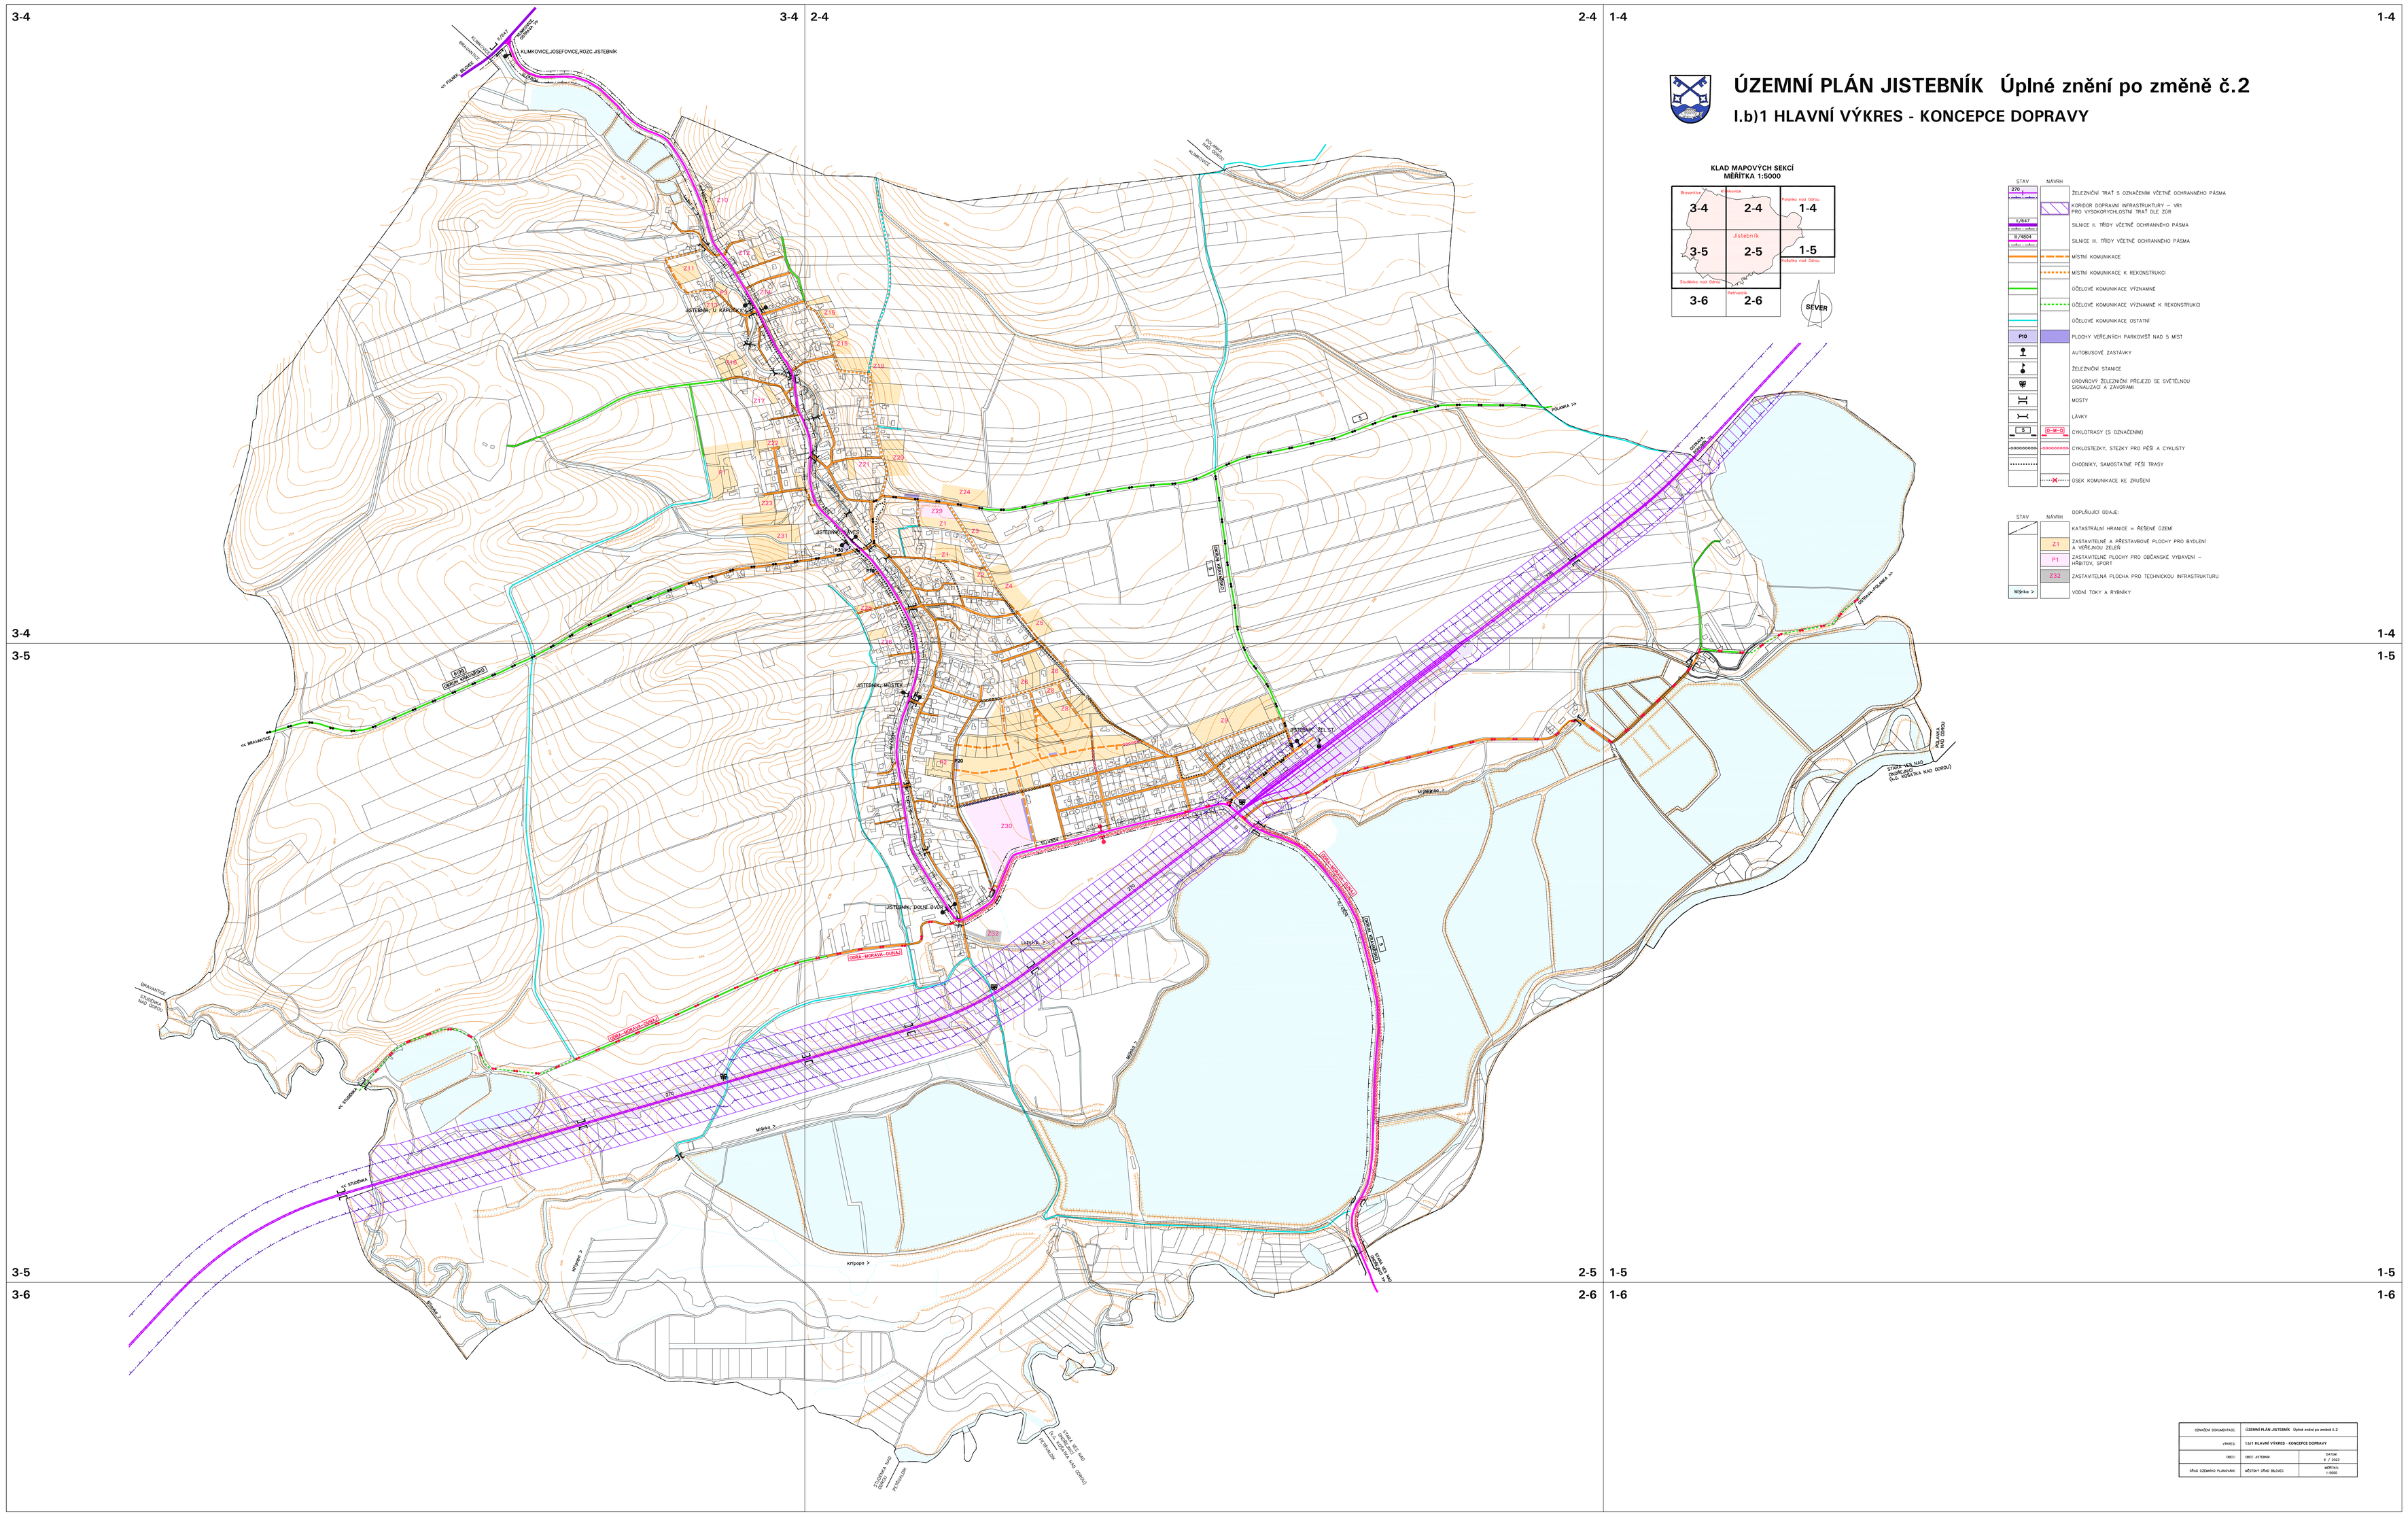

OZNAČENÍ DOKUMENTACE:	ÚZEMNÍ PLÁN JISTEBNÍK Úplné znění po změně č.2	
VÝKRES:	I.b)1 HLAVNÍ VÝKRES - KONCEPCE DOPRAVY	
OBEC:	OBEC JISTEBNÍK	DATUM 6 / 2023
ÚŘAD ÚZEMNÍHO PLÁNOVÁNÍ:	MĚSTSKÝ ÚŘAD BILOVEC	MĚŘÍTKO 1:5000