
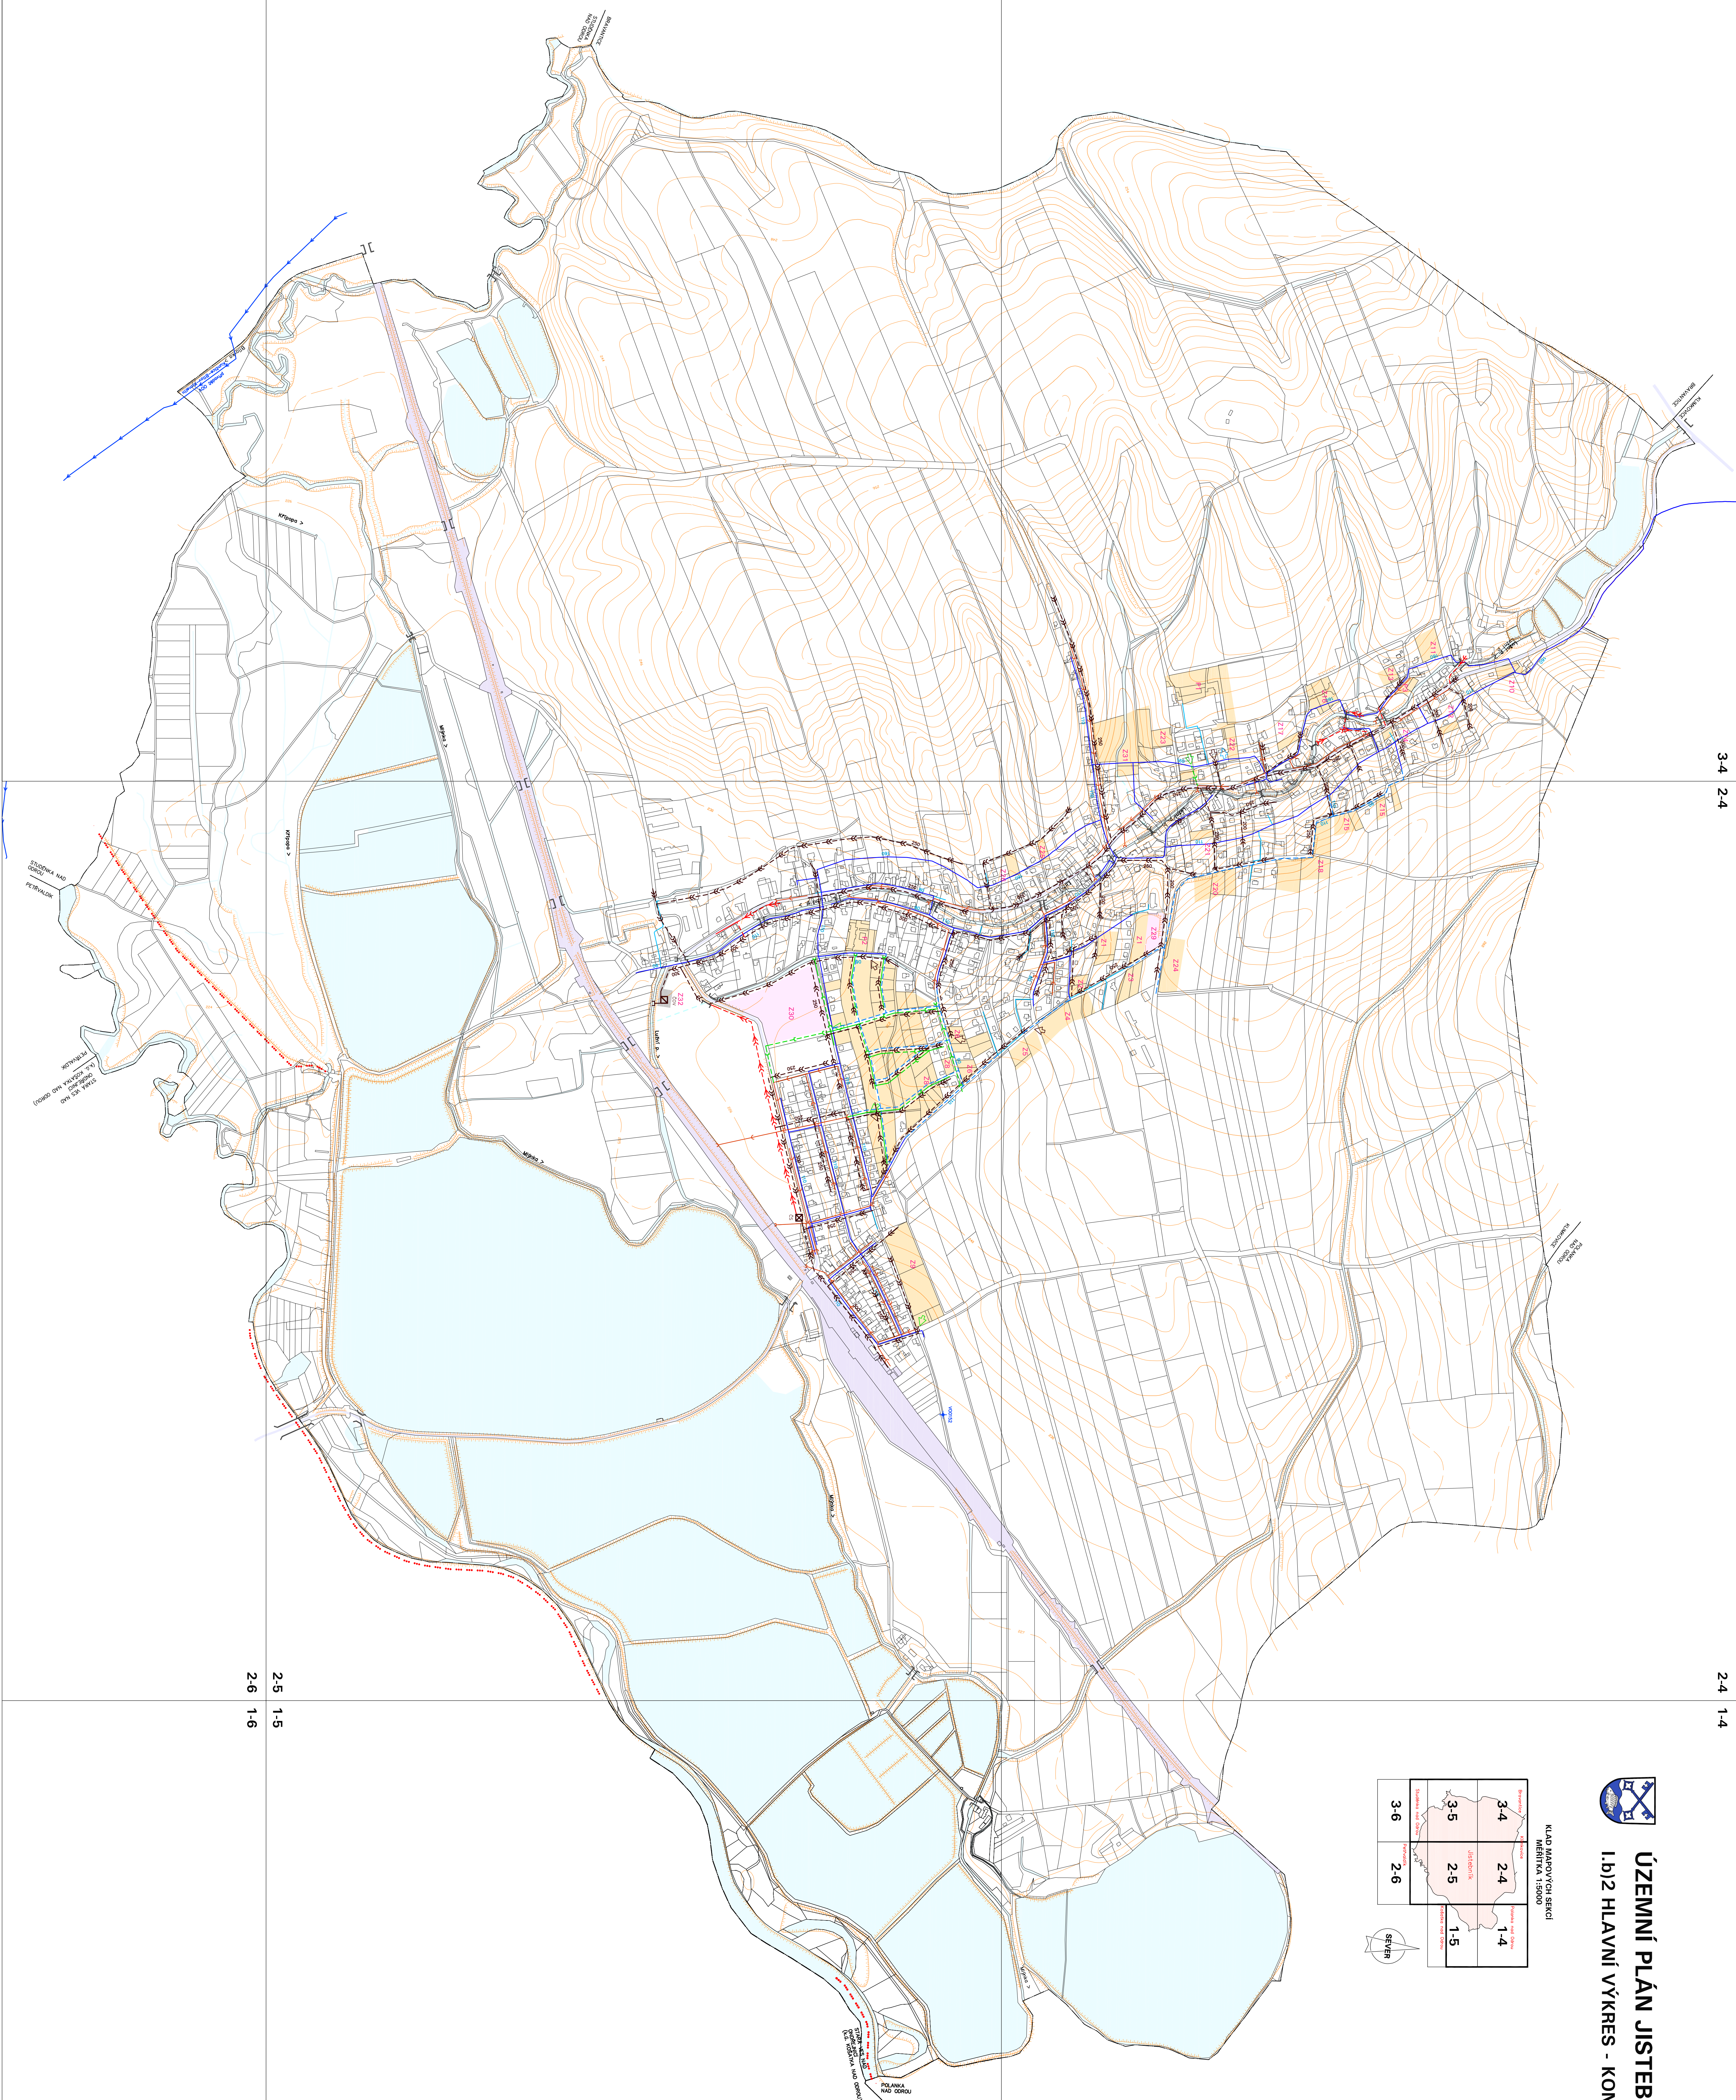
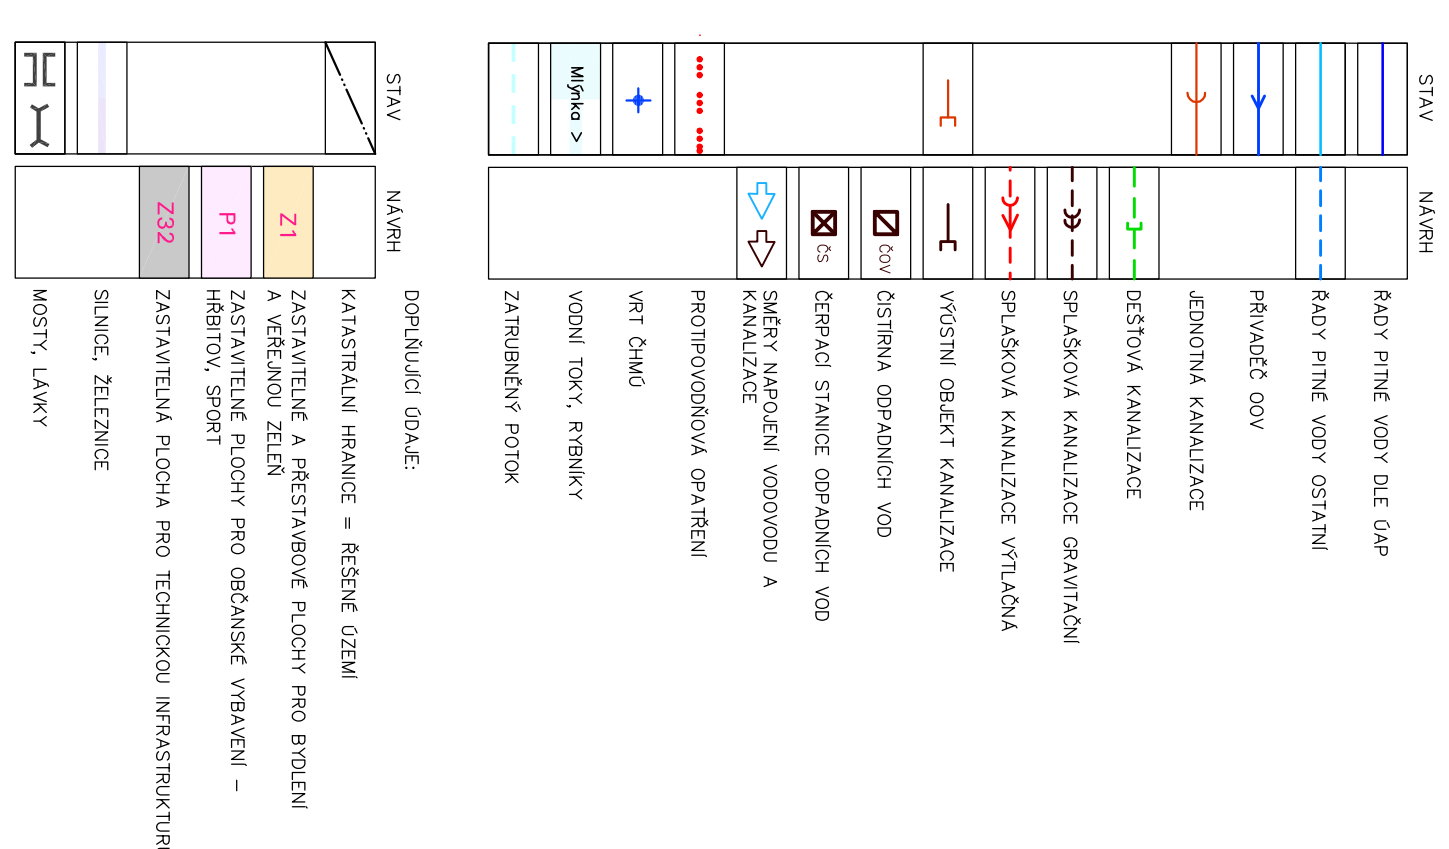


ÚZEMNÍ PLÁN JISTEBNÍK Úplné znění po změně č.2

1.b)2 HLAVNÍ VÝKRES - KONCEPCE VODNÍHO HOSPODÁŘSTVÍ

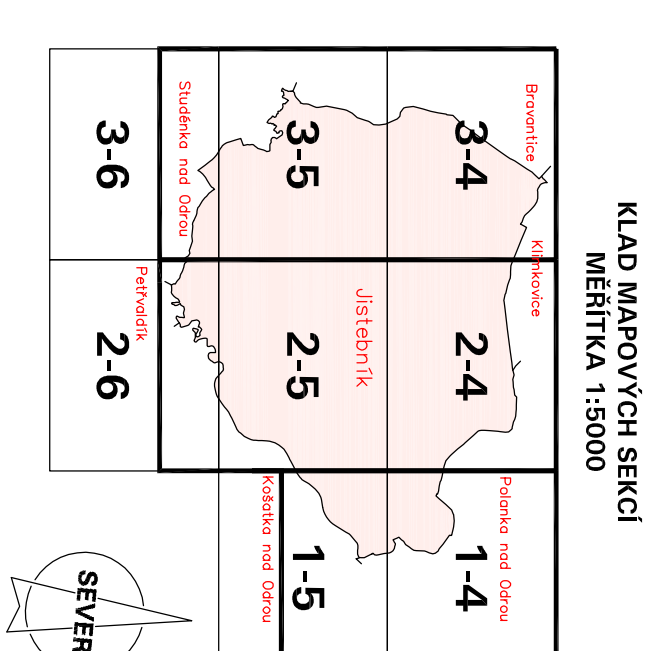

