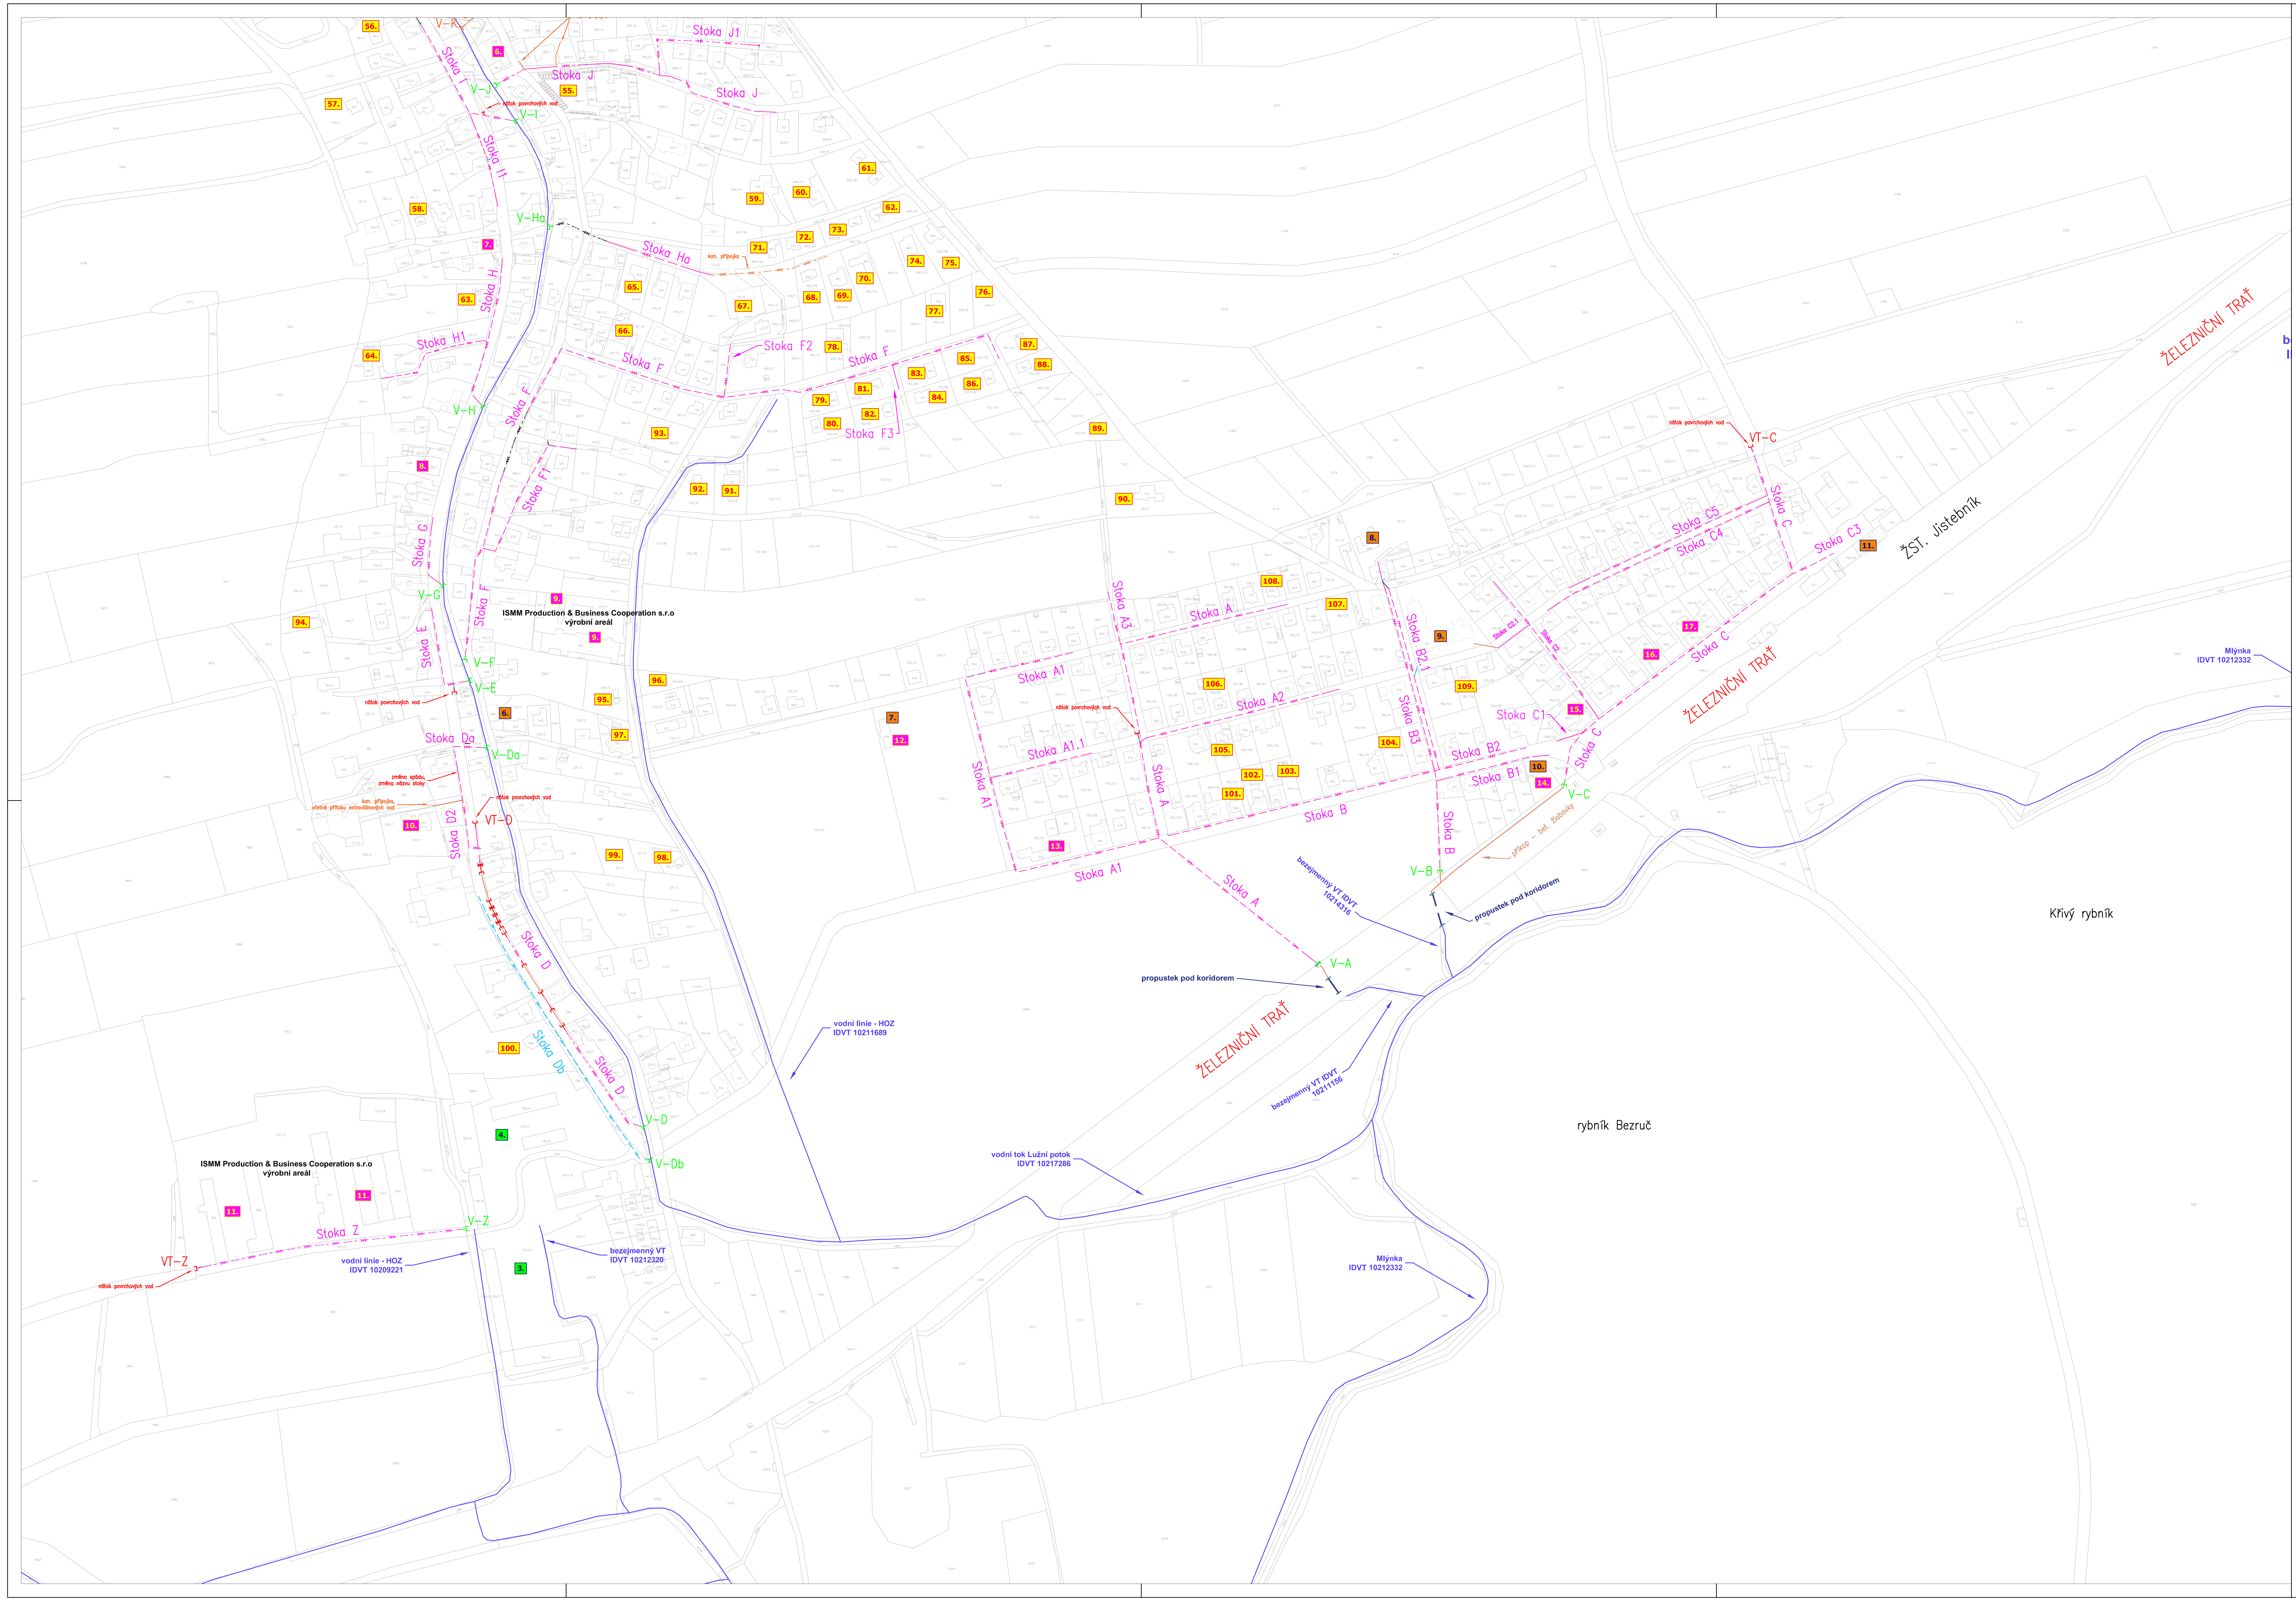

Evidovaní producenti OV (ČOV, septik, žumpa)

ID číslo	Subjekt	Adresa	číslo parcely	Čistení	Specifikace	Vypouštění
55	rodinný dům	č.p. 230	389/2	dČOV	SILT 80	kanalizace
56	rodinný dům	č.p. 565	161/3	dČOV	AS-VARIOcomp 5K	kanalizace
57	rodinný dům	č.p. 555	176/1	dČOV	Topas 5	kanalizace
58	rodinný dům	č.p. 475	187/3	dČOV	AS VARIOcomp 5 Roto	vsak
59	rodinný dům	č.p. 470	692/14	dČOV	EKO-NATUR EN 4-6	vsak
60	rodinný dům	č.p. 469	st.777	žumpa	bez dat	vývoz
61	rodinný dům	č.p. 468	st.775 + st.776	žumpa	bez dat	vývoz
62	rodinný dům	č.p. 502	692/23	dČOV	PRZ 06EO standard	vsak
63	rodinný dům	č.p. 496	211/2	dČOV	R 4	kanalizace
64	rodinný dům	bez č.p.	216/5	dČOV	TOPAS R 5	kanalizace
65	rodinný dům	č.p. 504	375/8	dČOV	BIO CLEANER BC 4	kanalizace
66	rodinný dům	č.p. 19	st. 133/2	dČOV	BIO CLEANER BC 4	kanalizace
67	rodinný dům	č.p. 256	st. 131/2	dČOV	Topas S 10	kanalizace
68	rodinný dům	č.p. 521	692/35	dČOV	BIO CLEANER BC 4	kanalizace
69	rodinný dům	č.p. 520	692/40	dČOV	BIO CLEANER BC 4	kanalizace
70	rodinný dům	č.p. 566	st.951	jímka	bez dat	vývoz
71	rodinný dům	č.p. 577	st.962	jímka	bez dat	vývoz
72	rodinný dům	č.p. 549	st.915	jímka	bez dat	vývoz
73	rodinný dům	č.p. 519	692/22	dČOV	BIO CLEANER BC 4	vsak
74	rodinný dům	bez č.p.	692/33	dČOV	AS-MONOcomp 4	vsak
75	rodinný dům	č.p. 586	692/48	dČOV	AS-Ideal PZV SSC	vsak
76	rodinný dům	bez č.p.	692/7	dČOV	STMH5	kanalizace
77	rodinný dům	č.p. 551	692/10	dČOV	OLBEST PRZ 04	kanalizace
78	rodinný dům	č.p. 530	692/30	dČOV	PRZ 06EO standard	kanalizace
79	rodinný dům	č.p. 567	st.960	dČOV	bez dat	kanalizace
80	rodinný dům	č.p. 568	st.961	dČOV	bez dat	kanalizace
81	rodinný dům	č.p. 569	st.959	dČOV	bez dat	kanalizace
82	rodinný dům	č.p. 570	st.958	dČOV	bez dat	kanalizace
83	rodinný dům	č.p. 572	st.956	dČOV	bez dat	kanalizace
84	rodinný dům	č.p. 571	st.957	dČOV	bez dat	kanalizace
85	rodinný dům	bez č.p.	752/101	dČOV	AS-VARIOcomp 5K	kanalizace
86	rodinný dům	č.p. 574	st.955	dČOV	bez dat	kanalizace
87	rodinný dům	č.p. 575	st.953	dČOV	bez dat	kanalizace
88	rodinný dům	č.p. 576	st.954	dČOV	bez dat	kanalizace
89	rodinný dům	bez č.p.	752/50	dČOV	TOPAS R 5	vsak
90	rodinný dům	č.p. 553	752/7	dČOV	AS-VARIOcomp 5K	kanalizace
91	rodinný dům	č.p. 507	st. 837	dČOV	bez dat	vodní tok
92	rodinný dům	č.p. 486	st. 809	dČOV	bez dat	vodní tok
93	rodinný dům	bez č.p.	363/5	dČOV	Aquatec AT6	vodní tok
94	rodinný dům	bez č.p.	2449	dČOV	BIO CLEANER BC 4 P-LESS	vsak
95	rodinný dům	č.p. 579	338/3	dČOV	Microclar AT6	vodní tok
96	rodinný dům	č.p. 591	752/69	dČOV	AS-VARIOcomp 5K	vsak
97	rodinný dům	bez č.p.	334/3	dČOV	TOPAS 5	vodní tok
98	rodinný dům	č.p. 560	321/7	dČOV	TOPAS R 5	vsak
99	rodinný dům	bez č.p.	321/1	dČOV	TOPOL S 5	vsak
100	rodinný dům	č.p. 562	287/1	dČOV	Plast Mark PM-05	vsak
101	rodinný dům	č.p. 489	785/110	dČOV	AS-VARIOcomp 5K	kanalizace
102	rodinný dům	č.p. 500	785/125	dČOV	GONAP 5Pa	kanalizace
103	rodinný dům	č.p. 541	785/112	dČOV	BIOCLEANER BC 4	kanalizace
104	rodinný dům	bez č.p.	785/136	dČOV	Aquatec AT6	kanalizace
105	rodinný dům	č.p. 526	1607	dČOV	BIO CLEANER BC 4	kanalizace
106	rodinný dům	č.p. 501	785/95	dČOV	MICROCLAR AT 6	kanalizace
107	rodinný dům	bez č.p.	785/135	dČOV	Aquatec AT6	vsak
108	rodinný dům	č.p. 505	756/3	dČOV	GONAP 5Pa	kanalizace
109	rodinný dům	č.p. 545	785/129	dČOV	BIO CLEANER BC 4	vsak

Odpadní vody z podnikatelské činnosti

ID číslo	Subjekt	Adresa	Číslo parcely	Čištění	Vypouštění
6	Alcon Demp Frkal - kovovýroba	č.p. 9	st. 109	žumpa	vývoz
7	Prodejna potravin Hruška	č.p. 158	st. 128/3 192/6	septik	kanalizace
8	Zámečnictví Mariáš Pavel - kovovýroba	č.p. 157	st. 139/1 1589	žumpa	vývoz
9	ISMM Production & Business Cooperation závod 02 - kovovýroba + výroba schodů	č.p. 460	st. 740 st. 582	ČOV	kanalizace
10	Řeznictví Patrik - výroba uzenin + prodejna	č.p. 452	st. 447 262/4	žumpa + lapol	vývoz
11	ISMM Production & Business Cooperation závod 01 - kovovýroba + vypalování laserem	č.p. 466	1017/3 -	ČOV	kanalizace
12	Hospůdka na hřišti	č.p. 178	st. 406 -	septik	kanalizace
13	DEV Company s.r.o.	č.p. 594	st. 405 790/26	septik	kanalizace
14	Prodejna potravin + partner pošta	č.p. 331	st. 326 -	septik	kanalizace
15	Kavárna Oáza	č.p. 308	st. 300/1 785/133	septik	kanalizace
16	Cukrárna u Evičky	č.p. 276	st.264 -	septik	kanalizace
17	Restaurace u Matěje	č.p. 270	st. 263 -	septik	kanalizace

Odpadní vody ze zemědělské činnosti

ID číslo	Subjekt	Adresa	Parcelní číslo	Čištění	Vypouštění
2	Chov ryb Jistebník s.r.o. - sádky	č.p. 393	st. 904 + sádky	septik	vodní tok
3	Jezdecký klub Epona Švihorová	bez č.p.	1553/1 -	žumpa	vývoz
4	Dostihová stáj Rokyta	č.p. 552	1553/2	žumpa	vývoz

mimo hlavní situační část - zobrazeno samostatně ve výřezu

Odpadní vody z občansko-technického vybavení

ID číslo	Subjekt	Adresa	Číslo parcely	Čištění	Vypouštění
6	Mateřská škola	č.p. 588	331/1	ČOV (AS ANAZON)	vodní tok
7	Tj šatny + zázemí fotbalového klubu	č.p. 178	st. 406	septik	kanalizace
8	Bytový dům - podporované bydlení	č.p. 544	st. 886	ČOV (GONAP 10Pa-SD)	kanalizace
9	Základní škola	č.p. 315	st. 301 -	ČOV (BioCleaner	kanalizace
10	Pošta partner Jistebník	č.p. 331	st. 326	septik	kanalizace
11	Železniční zastávka Jistebník	č.p. 190	st. 217	septik	kanalizace

Legenda

- jednotná kanalizace
- jednotná kanalizace - předpokládaná
- dešťová kanalizace
- jednotná kanalizace jiného vlastníka
- kanalizační přípojka
- kanalizační výusť
- vtokový objekt
- vtokový/výustní objekt - přerušení na kanalizační stoce
- žlab/příkop
- vodní tok / vodní linie - HOZ / odvodnění - vodní linie (databáze CEVT 2021)

S

Katastrální území Jistebník

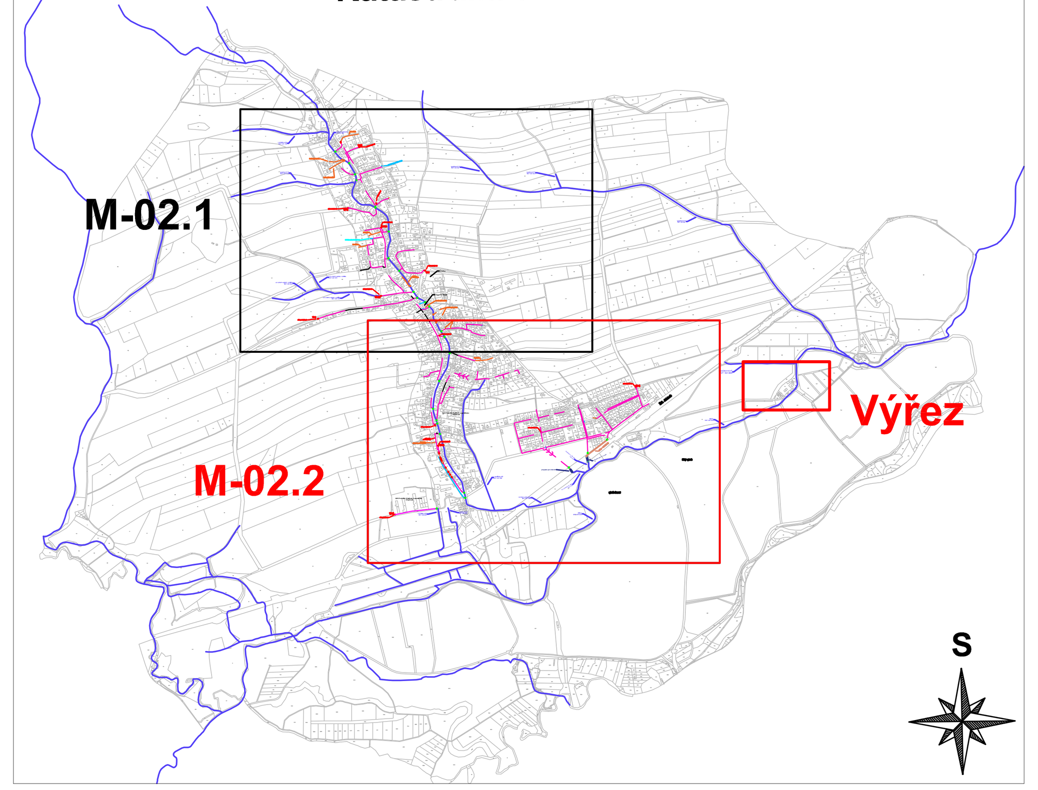

Výřez

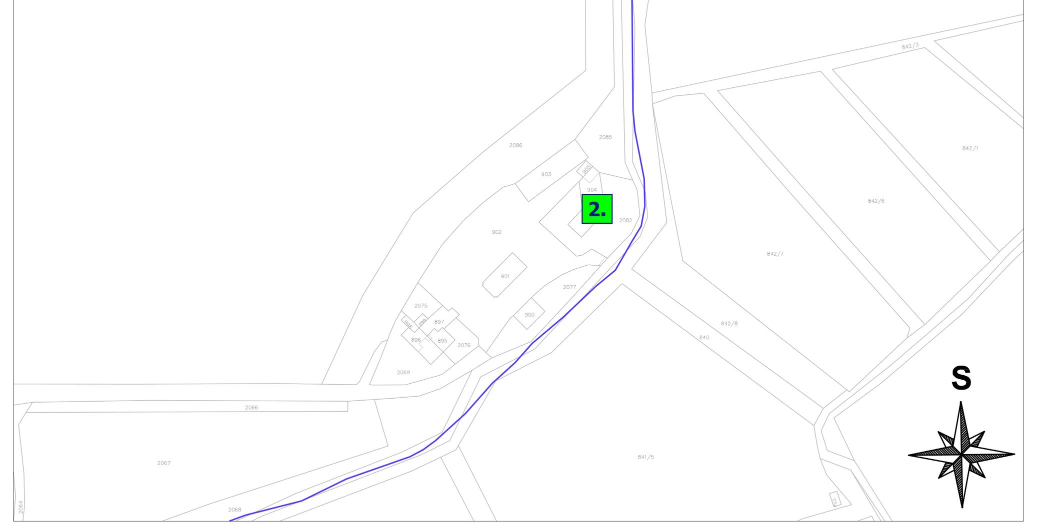

VEDOUCÍ PROJEKTU : Ing. Roman Przybyla	ZODPOVĚDNÝ PROJEKTANT : Ing. Martin Jaroš	VYPRACOVAL : Ing. Roman Przybyla	VODOPROJEKTY-JHP s.r.o. B. Němcové 975/1, 794 01 Krnov www.vodoprojekty-jhp.cz tel: 603 424 068, 724 750 584, 604 826 205
OBJEDNATEL : Obec Jistebník		STUPEŇ	KŘ
STAVBA : **Kanalizační řád stokové sítě obce Jistebník**		ZAK. ČÍSLO	2022-32
		DATUM	11/2022
		FORM. A4	1260x594
VÝKRES : **Situace kanalizační sítě s vyznačením vybraných producentů odpadních vod - část 2**		MĚŘÍTKO	1 : 2500
STUPEŇ KŘ · KÓD -- · PROFESE · REVIZE - · STAV P.D. -		Č. VÝKRESU	**M-02.2**